

ΕΦΗΜΕΡΙΣ ΤΗΣ ΚΥΒΕΡΝΗΣΕΩΣ
ΤΗΣ ΕΛΛΗΝΙΚΗΣ ΔΗΜΟΚΡΑΤΙΑΣ

ΕΝ ΑΘΗΝΑΙΣ ΤΗ, 4 ΣΕΠΤΕΜΒΡΙΟΥ 1981 | ΤΕΥΧΟΣ ΤΕΤΑΡΤΟΝ | ΑΡΙΘΜΟΣ ΦΥΛΛΟΥ 476

ΠΕΡΙΕΧΟΜΕΝΑ

ΑΠΑΛΛΟΤΡΙΩΣΕΙΣ
ΑΠΟΦΑΣΕΙΣ

ΠΟΛΕΟΔΟΜΙΑ
ΑΠΟΦΑΣΕΙΣ

ΑΝΑΚΟΙΝΩΣΕΙΣ

ΑΠΑΛΛΟΤΡΙΩΣΕΙΣ

'Αριθ. 10064 (1)

Περὶ ἀναγκαστικῆς ἀπαλλοτριώσεως ἀκινήτου στὴν περιοχὴ Βραυρώνας 'Αττικῆς, γιὰ ἀρχαιολογικοὺς σκοπούς.

Ο ΝΟΜΑΡΧΗΣ ΑΤΤΙΚΗΣ
ΔΙΑΜΕΡΙΣΜΑ ΑΝΑΤΟΛΙΚΗΣ ΑΤΤΙΚΗΣ

Ἔχοντας ὑπόψη :

1. Τὶς διατάξεις τοῦ Ν.Δ. 797/1971 «περὶ ἀναγκαστικῶν ἀπαλλοτριώσεων», καὶ τὶς διατάξεις τοῦ 139/71 Β.Δ/τος «περὶ ἁρμοδιότητος Νομαρχῶν πρὸς κήρυξιν ἀναγκαστικῶν τινων ἀπαλλοτριώσεων».

2. Τὶς διατάξεις τοῦ ἄρθρου 1 τοῦ Νόμου ΒΡΞΖ /1893 «περὶ ἀναγκαστικῆς ἀπαλλοτριώσεως ἀκινήτων γιὰ συντήρηση καὶ ἀνεύρεση ἀρχαιοτήτων».

3. Τὴν 26/1.7.1978 ἀπόφαση τοῦ 'Αρχαιολογικοῦ Συμβουλίου τοῦ 'Υπουργείου Πολιτισμοῦ καὶ 'Επιστημῶν.

4. Τὸ 9309/24.6.81 ἔγγραφο τῆς Οἰκονομικῆς 'Εφορίας Αἰγάλεω μὲ τὸ ὁποῖο διαβιβάζει τὸ Φ. 386/35053/9.10.79 ἔγγραφο τοῦ 'Υπουργείου Πολιτισμοῦ καὶ 'Επιστημῶν, ἀποφασίζουμε :

Κηρύσσουμε ἀναγκαστικῶς ἀπαλλοτριωτέα λόγῳ δημοσίας ὠφελείας ἔκταση 1.100 μ2 ποὺ βρίσκεται στὴν περιοχὴ Βραυρῶνος 'Αττικῆς, γιὰ 'Αρχαιολογικοὺς σκοπούς. 'Η ἔκταση φαίνεται μὲ τὰ στοιχεῖα ἀρ. Κτηματολογίου 45 καὶ στὸ σχετικὸ πίνακα τῆς Δ/νσεως ἀποτυπώσεων καὶ συντηρήσεως κτιρίων καὶ θεωρημένα τὴν 1.7.79 ἀπὸ τὸ Δ/ντὴ 'Αναστηλώσεως ΥΠ.Π.Ε. καὶ φέρεται ὅτι ἀνήκει ἡ ἔκταση αὐτὴ στὸν 'Ιωάννη Πέτρου.

'Η ἀπαλλοτρίωση κηρύσσεται ὑπὲρ τοῦ 'Ελληνικοῦ Δημοσίου μὲ δαπάνες τοῦ Ταμείου 'Αρχαιολογικῶν Πόρων καὶ 'Απαλλοτριώσεων.

'Η παροῦσα νὰ δημοσιευθεῖ στὴν 'Εφημερίδα τῆς Κυβερνήσεως.

'Αγία Παρασκευή, 28 'Ιουλίου 1981

'Ο Νομάρχης
ΝΙΚΗΤΑΣ Γ. ΚΩΒΑΙΟΣ

'Αριθ. 8562 (2)

Περὶ ἀναγκαστικῆς ἀπαλλοτριώσεως ἀκινήτων στὴν Κοινότητα 'Ακραιφνίου Ν. Βοιωτίας.

Ο ΝΟΜΑΡΧΗΣ ΒΟΙΩΤΙΑΣ

Μὲ τὴν 8562/81 ἀπόφαση τοῦ Νομάρχου Βοιωτίας, ποὺ ἐκδόθηκε ὕστερα ἀπὸ τὴν 26/80 ἀπόφαση τοῦ Κοινοτικοῦ Συμβουλίου 'Ακραιφνίου καὶ σύμφωνα μὲ τὶς διατάξεις τῶν ἄρθρων 202 καὶ 203 τοῦ Δημοτικοῦ καὶ Κοινοτικοῦ Κώδικα (Ν. 1065/80), κηρύχθηκαν ἀναγκαστικὰ ἀπαλλοτριωτέες ἐκτάσεις ἰδιοκτησίας: 1) Δημ. Ζάντζα ἐκτάσεως 7,5 τ.μ., 2) Χρήστου Μπεθάνη ἐκτάσεως 61,30 τ.μ., 3) Κων/νου Τραχανᾶ ἐκτάσεως 27,17 τ.μ., 4) Πέτρου Γουρζουλίδη ἐκτάσεως 172,37 τ.μ. καὶ 5) Κληρονόμων Χρ. Νίκα ἐκτάσεως 98,02 τ.μ., ὅπως φαίνονται στὸ τοπογραφικὸ διάγραμμα ποὺ συντάχθηκε ἀπὸ τὴν Τ.Υ.Δ.Κ. μὲ στοιχεῖα 1— 2 — 3 — 4— 5 — 6 — 7 — 8 — 9 — 10 — 11 — 12 — 13 καὶ 13 — 14 — 15 — 13, γιὰ τὴ διάνοιξη κοινοτικῆς ὁδοῦ.

Λεβάδεια, 15 'Ιουλίου 1981

'Ο Νομάρχης
ΓΕΩΡΓΙΟΣ ΓΙΑΝΝΟΠΟΥΛΟΣ

'Αριθ. 8095 (3)

Περὶ ἀναγκαστικῆς ἀπαλλοτριώσεως ἀκινήτων γιὰ τὴν ὁλοκλήρωση τῆς Βιομηχανικῆς Περιοχῆς Δράμας.

Ο ΝΟΜΑΡΧΗΣ ΔΡΑΜΑΣ

Ἔχοντας ὑπόψη:

1. Τὶς διατάξεις τοῦ ἄρθρου 1 παρ. 3 Ν.Δ. 797/71 «περὶ ἀναγκαστικῶν ἀπαλλοτριώσεων» σὲ συνδυασμὸ μὲ τὶς διατάξεις τοῦ Β.Δ. 139/71 «περὶ ἁρμοδιότητος τῶν Νομαρχῶν πρὸς κήρυξιν ἀναγκαστικῶν τινῶν ἀπαλλοτριώσεων».

2. Τὴ 267845/21.6.80 κοινὴ ἀπόφαση τῶν Ὑπουργῶν Συντονισμοῦ, Γεωργίας καὶ Βιομηχανίας καὶ Ἐνεργείας μὲ τὴν ὁποία παρεχωρήθη στὴν Ἑλληνικὴ Τράπεζα Βιομηχανικῆς Ἀναπτύξεως Α.Ε. κοινόχρηστος ἔκταση ἀγροκτημάτων ἐμβδ. μέτρων τετραγωνικῶν ἑνὸς ἑκατομμυρίου ὀκτακοσίων τεσσαράκοντα τριῶν χιλ. πεντακοσίων ἑβδομήκοντα τριῶν (1.843.573 τ.μ.) κειμένη στὴν ἀγροτικὴ περιοχὴ τῶν Κοινοτήτων Ξηροποτάμου καὶ Πετρούσης Νομοῦ Δράμας γιὰ τὴν ἵδρυση ἐν αὐτῇ Βιομηχανικῆς Περιοχῆς.

3. Τὸ ὑπ' ἀριθ. σχεδίου 160/19.7.78 Κτηματολογικὸ διάγραμμα τῆς Τ.Υ., Ἑλληνικῆς Τραπέζης Βιομηχανικῆς Ἀναπτύξεως Α.Ε., μὲ τὸν ἐν αὐτῷ κτηματολογικὸ πίνακα, ἀπὸ τὰ ὁποῖα προκύπτει ὅτι γιὰ τὴν ὁλοκλήρωση τοῦ ἐν λόγω ἔργου, παρίσταται ἀνάγκη ἐπὶ πλέον ἐκτάσεως 6.000 τ.μ., ἀνηκούσης σὲ ἰδιῶτες περιοχῆς Ξηροποτάμου Δράμας, ἀποφασίζουμε:

Κηρύσσουμε τὴν ἀναγκαστικὴ ἀπαλλοτρίωση ὑπὲρ τῆς Ἑλληνικῆς Τραπέζης Βιομηχανικῆς Ἀναπτύξεως Α.Ε. ἀγροτεμαχίων συν. ἐκτ. ἕξ χιλ. (6.000) τμ. ὅπως εἰκονίζεται στὸ ὑπὸ κλίμακα 1:500 ἀπὸ 19.7.78 Κτηματολογικὸ διάγραμμα καὶ στὸν ἀντίστοιχο ἀπὸ 19.7.78 Κτηματολογικὸ πίνακα τῶν Μηχανικῶν τῆς Τεχνικῆς Ὑπηρεσίας τῆς ἀνωτέρω Τραπέζης, Ι. Κυλπάση καὶ Ν. Παγκράτη, ποὺ θεωρήθηκαν ἀπὸ τὸν Ὑποδιοικητὴ Κ.Ν. Κοντίδη, ὑπ' ἀρ. κληρ. 7 καὶ 8 Ἀγροτικῆς περιοχῆς Ξηροποτάμου, καὶ στὰ ὁποῖα διεκδικοῦν δικαιώματα οἱ Ἀγραφιώτης Νικόλαος τοῦ Θεοδ. καὶ Λαμπίδης Κων/νος τοῦ Λάμπρου. Ἡ ἀπαλλοτρίωση κηρύσσεται ὑπὲρ τῆς Ἑλληνικῆς Τραπέζης Βιομηχανικῆς Ἀναπτύξεως Α.Ε. καὶ μὲ δαπάνες της.

Ἡ ἀπόφαση αὐτὴ νὰ δημοσιευθεῖ στὴν Ἐφημερίδα τῆς Κυβερνήσεως.

Δράμα, 4 Αὐγούστου 1981

Ὁ Νομάρχης

ΑΝΑΣΤΑΣΙΟΣ ΝΙΚΟΛΑΪΔΗΣ

'Αριθ. Δ. 1121 (4)

Περὶ κηρύξεως ὡς ἀναδασωτέας ἐκτάσεως 2,890 στρεμμάτων στὴ θέση Μυριοβρήτη τῆς Κοινότητας Ἀργαλαστῆς, τοῦ Νομοῦ Μαγνησίας.

Ο ΔΙΕΥΘΥΝΤΗΣ ΔΑΣΩΝ ΝΟΜΟΥ ΜΑΓΝΗΣΙΑΣ

Ἔχοντας ὑπόψη:

1. Τὶς περὶ διοικητικῆς ἀποκεντρώσεως διατάξεις.

2. Τὶς διατάξεις τοῦ Ν. 998/1979 «περὶ προστασίας τῶν δασῶν καὶ τῶν δασικῶν ἐν γένει ἐκτάσεων τῆς Χώρας» καὶ συγκεκριμένα:

α) τοῦ ἄρθρου 41 παρ. 1.

β) τοῦ ἄρθρου 38 παρ. 1.

3. Τὶς διαταγὲς τοῦ Ὑπουργείου Γεωργίας:

α) 160417/1180/8.7.1980, β) 182447/3049/24.9.1980.

4. Τὴ 1573/18.5.1981 πρόταση τοῦ Δασαρχείου Βόλου περὶ κηρύξεως ἀναδασωτέας, τῆς ἀναφερόμενης στὸ θέμα ἐκτάσεως.

5. Τὴν 220/13.1.81 ἀπόφαση τοῦ Νομάρχη, μὲ τὴν ὁποία μᾶς ἀνέθεσε τὴν ἐξουσία νὰ ὑπογράφουμε τὶς ἀποφάσεις κηρύξεως τῶν ἐκτάσεων ὡς ἀναδασωτέων, ἀποφασίζουμε:

Κηρύσσουμε ἀναδασωτέα, μὲ σκοπὸ τὴν ἀποκατάσταση τῆς βλαστήσεως, ποὺ καταστράφηκε ἀπὸ παράνομη ἐκχέρσωση, μὲ φυσικὴ ἀναγέννηση τὴν διακατεχόμενη ἔκταση δύο στρεμμάτων καὶ ὀκτακοσίων ἐνενήντα μέτρων (2,890) στρεμμάτων ποὺ βρίσκεται στὴ θέση Μυριοβρήτη, τῆς Κοινότητας Ἀργαλαστῆς καὶ προσδιορίζεται ἀπὸ τὰ στοιχεῖα Α, Β, Γ, Δ, Α ὅπως φαίνονται στὸ συνημμένο διάγραμμα, τὸ ὁποῖο ἀποτελεῖ ἀναπόσπαστο μέρος τῆς ἀποφάσεως αὐτῆς καὶ ἔχει ὅρια:

Ἀνατολικά: Μὲ διακατεχόμενη ἀπὸ τὴν Κοινότητα δασικὴ ἔκταση.

Δυτικά: Μὲ σιτοχώραφο ἰδίου ἐκχερσωτοῦ Ἰωάννου Καντιαρίανα.

Βόρεια: Μὲ διακατεχόμενη ἀπὸ τὴν Κοινότητα δασικὴ ἔκταση.

Νότια: Μὲ σιτοχώραφο ἰδίου ἐκχερσωτοῦ Ἰωάννου Καντιαριάνα.

Ἡ ἀπόφαση αὐτὴ νὰ δημοσιευθεῖ στὴν Ἐφημερίδα τῆς Κυβερνήσεως.

Βόλος, 20 Μαΐου 1981


Μὲ ἐντολὴ Νομάρχη

Ὁ Διευθυντὴς Δασῶν


ΓΕΩΡΓ. ΤΖΟΥΜΑΚΗΣ

1.-Τοπογραφικό διάγραμμα έκτάσεως, πού έκχερσώθηκε παράνομα. Περιοχή Κοινότητας Άργαλαστής θέση "Μυριοβρύτη" ('Ανήκει στην 1172/18-5-81 άπόφαση Νομαρχίας Μαγνησίας)

Κλίμακα 1:1000

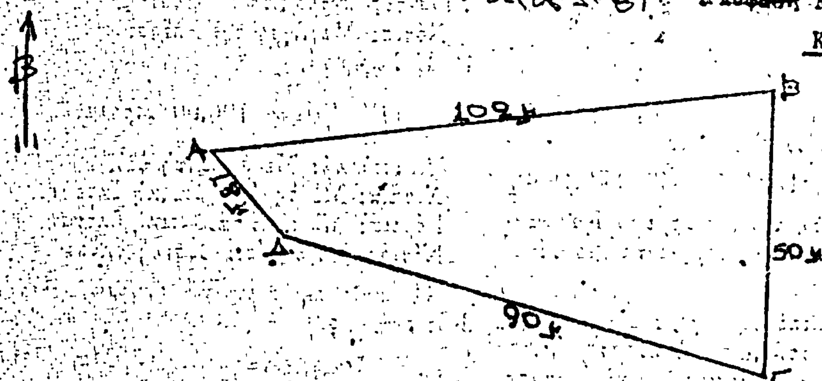


2.-Χάρτης προσανατολισμού 1: 200.000

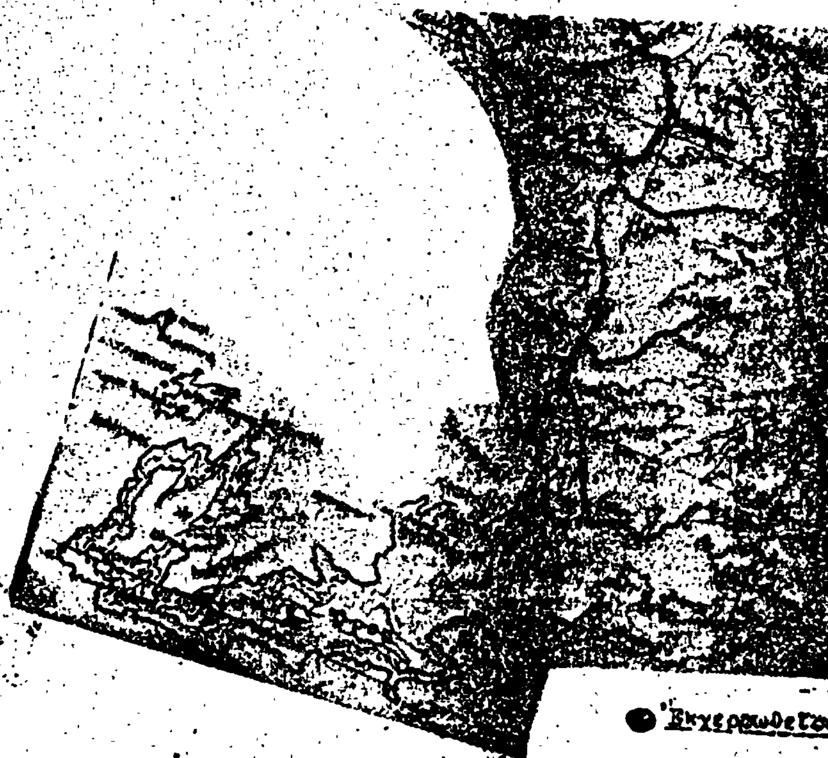

● Έκχερσωθεΐσα έκταση


Βόλος : 18-5-81
Ο Συντάξας

Τεχν.Δασ/νίας

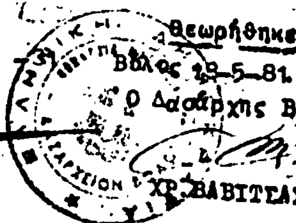

Θεωρήθηκε
Βόλος 19-5-81
Ο Δασάρχης Βόλου

ΧΡ. ΒΑΒΙΤΣΑΣ

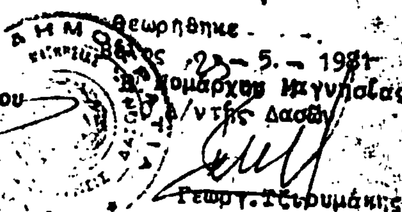

Θεωρήθηκε
Βόλος 23-5-1981
Ο Νομάρχης Μαγνησίας
Ο Δ/ντής Δασών

Γεωργ. Τζιρουμάκης

Ἀριθ. 528 (5)

Περὶ κηρύξεως ὡς ἀναδασωτέας ἐκτάσεως 1.200,00 στρεμμάτων στὴ θέση Μαντζίνιες, Κουσί, Καμίνι, Μαρδάκι τῶν Κοινοτήτων Ἀρτεμισίας, Ἀλαγονίας, Νεδούσης, τοῦ Ν. Μεσσηνίας.

Ο ΝΟΜΑΡΧΗΣ ΜΕΣΣΗΝΙΑΣ

Ἔχοντας ὑπόψη:

1. Τὶς περὶ διοικητικῆς ἀποκεντρώσεως διατάξεις.

2. Τὶς διατάξεις τοῦ Ν. 998/1979 «περὶ προστασίας τῶν δασῶν καὶ τῶν δασικῶν ἐν γένει ἐκτάσεων τῆς Χώρας» καὶ συγκεκριμένα:

α) τοῦ ἄρθρου 41 παρ. 1.

β) τοῦ ἄρθρου 38 παρ. 1.

3. Τὶς διαταγὲς τοῦ Ὑπουργείου Γεωργίας:

α) 160417/1180/8.7.1980, β) 182447/3049/24.9.1980.

4. Τὴ 1182/13.4.1981 πρόταση τοῦ Δασαρχείου Καλαμάτας περὶ κηρύξεως ἀναδασωτέας τῆς ἀναφερόμενης στὸ θέμα ἐκτάσεως, ἀποφασίζουμε:

Κηρύσσουμε ἀναδασωτέα, μὲ σκοπὸ τὴν προστασία γιὰ τὴν ἐπαναδημιουργία τῆς δασικῆς βλαστήσεως ποὺ καταστράφηκε ἀπὸ πυρκαγιὰ τὴν 18.3.1981, τὴ δημόσια δασικὴ ἔκταση 1.200,00 στρεμμάτων ποὺ βρίσκεται στὴ θέση Μαντζίνιες, Κουσί, Καμίνι, Μαρδάκι τῶν Κοινοτήτων Ἀρτεμισίας, Ἀλαγονίας, Νεδούσης καὶ προσδιορίζεται ἀπὸ τὰ στοιχεῖα ΑΒΓΔΕΖΗΘΙΚΛΜΝΞΑ καὶ ΟΠΡΣΤΥΦΧΨΩΟ ὅπως φαίνονται στὸ συνημμένο διάγραμμα, τὸ ὁποῖο ἀποτελεῖ ἀναπόσπαστο μέρος τῆς ἀποφάσεως αὐτῆς καὶ ἔχει ὅρια:

Α'. Τμῆμα 1.010,00 στρεμμ.

Ἀνατολικά: Μὲ ἀγροὺς Ν. Π. Ἀλεξανδρόπουλου, Ἰωάννη, Παναγιώτη καὶ Ἀντωνίου Ψυχογιοῦ.
Δυτικά: Μὲ δημόσια δασικὴ ἔκταση.
Βόρεια: Μὲ δημόσια δασ. ἔκταση καὶ μονοπάτι ἀπὸ θέση καμίνι καὶ πέραν αὐτοῦ καλλιεργούμενοι, καμένοι καὶ ἀναδασωθέντες ἀγροὶ κατ. Νεδούσης.
Νότια: Μὲ ἀγροὺς Γ. Μασουρίδη, Ἀθ. Πουλόπουλου καὶ Ρ. Καλογερικό.

Β'. Τμῆμα 190,00 στρεμμ.


Ἀνατολικά: Μὲ ἁμαξιτὴ ὁδό.
Δυτικά: Μὲ δημόσια δασικὴ ἔκταση.
Βόρεια: Μὲ δημόσια δασικὴ ἔκταση.
Νότια: Μὲ δημόσια δασικὴ ἔκταση.

Ἡ ἀπόφαση αὐτὴ νὰ δημοσιευθεῖ στὴν Ἐφημερίδα τῆς Κυβερνήσεως.

Καλαμάτα, 5 Μαΐου 1981

Ὁ Νομάρχης

ΚΥΡ. ΣΤΕΦΑΝΑΚΟΣ

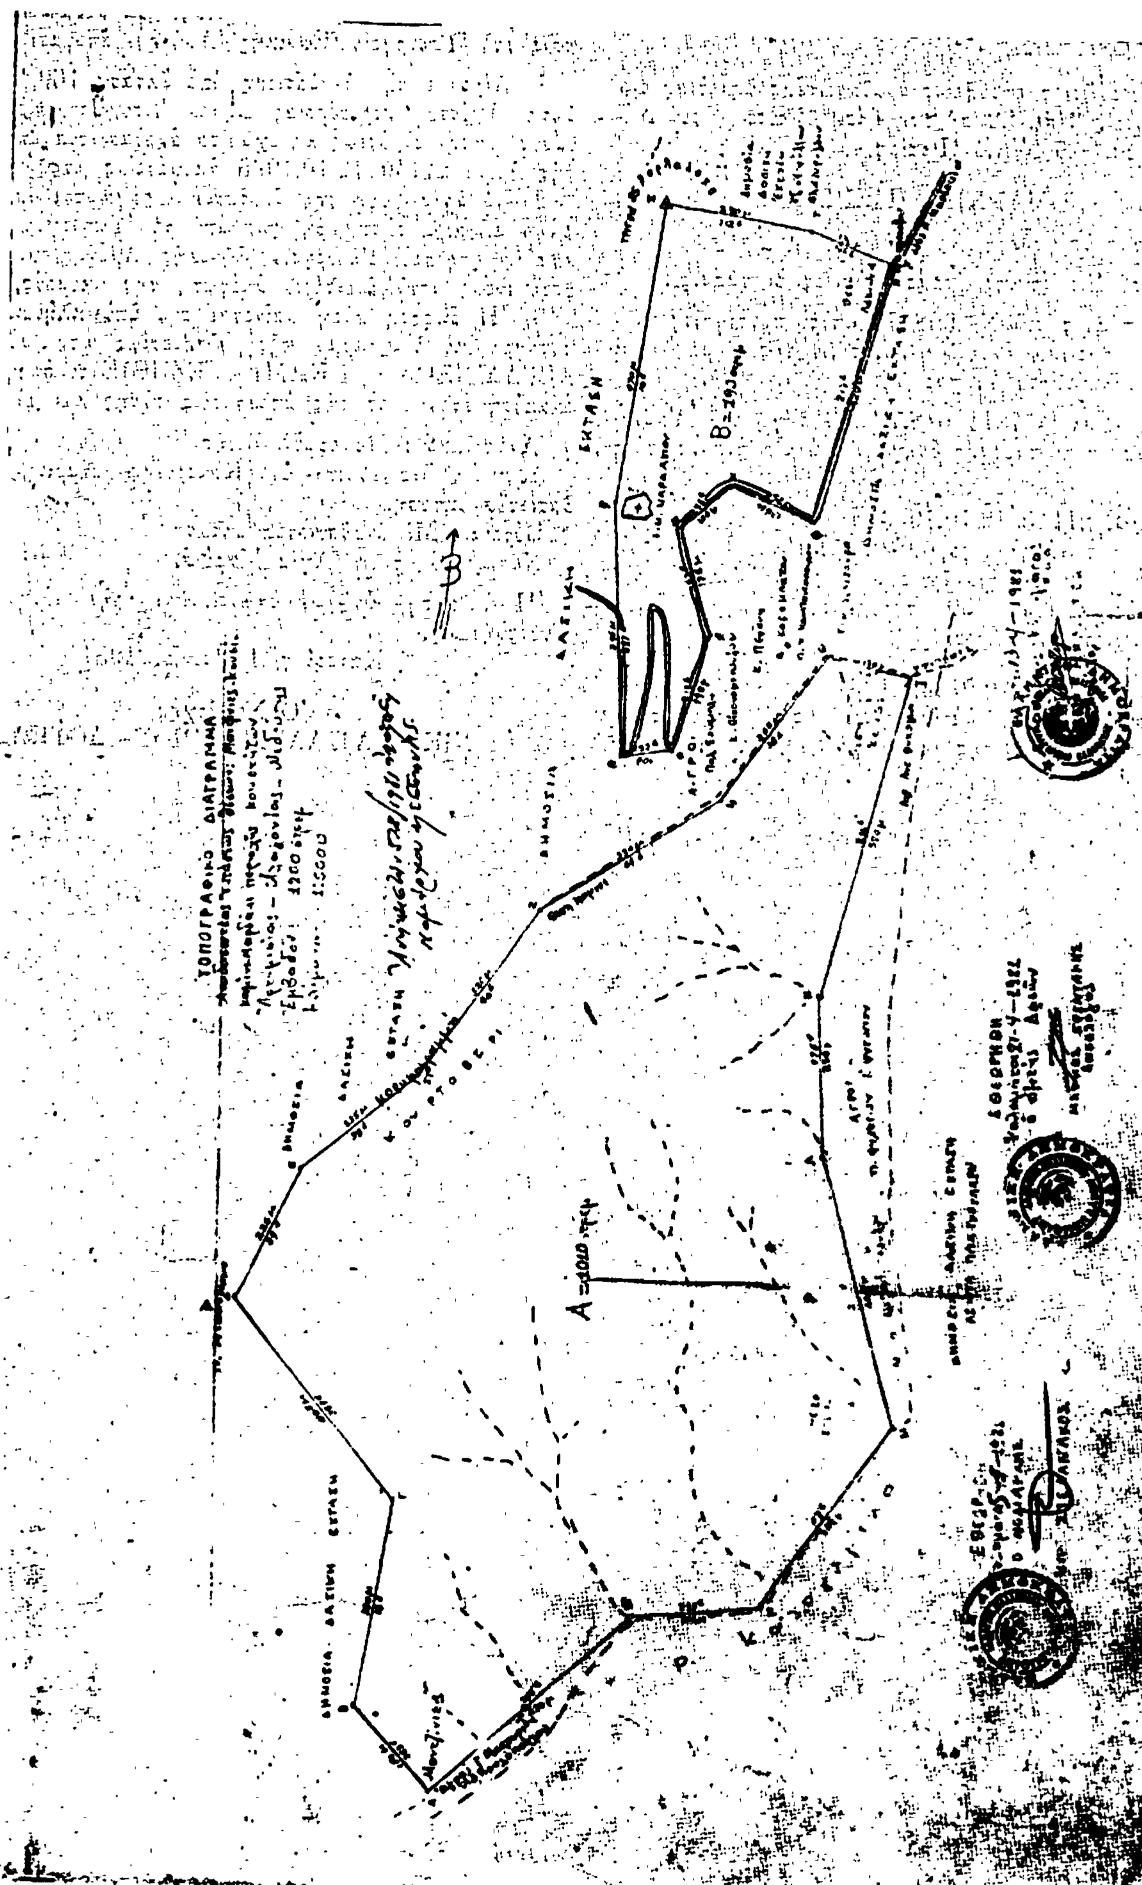
ΤΟΠΟΓΡΑΦΙΚΟ ΔΙΑΓΡΑΜΜΑ
ΔΗΜΟΣΙΑ
ΔΑΣΙΚΗ ΕΚΤΑΣΗ
Β=293 στρ.

Αριθ. 5128 (6)

Περὶ ἄρσεως πράξεως κηρύξεως ἀναδασωτέας δημόσιας δασικῆς ἐκτάσεως 160.122 μ² στὴ θέση «Γρίτσα» τοῦ Δήμου Λιτοχώρου τοῦ Νομοῦ Πιερίας.

Ο ΝΟΜΑΡΧΗΣ ΠΙΕΡΙΑΣ

Ἔχοντας ὑπόψη :

1) Τὶς περὶ διοικητικῆς ἀποκεντρώσεως διατάξεις.

2) Τὶς διατάξεις τοῦ Ν. 998/79 «περὶ προστασίας τῶν δασῶν καὶ τῶν δασικῶν ἐν γένει ἐκτάσεων τῆς χώρας» καὶ συγκεκριμένα τοῦ ἄρθρου 44 παρ. 3.

3) Τὴν ἀριθ. 160417/1180/8.7.1980 δ/γὴ τοῦ Ὑπουργείου Γεωργίας «περὶ παροχῆς ὁδηγιῶν γιὰ τὶς ἀναδασωτέες ἐκτάσεις».

4) Τὴν ἀριθ. 21140/12.10.1966 ἀπόφαση τοῦ Νομάρχη Πιερίας ποὺ δημοσιεύτηκε στὸ 696/29.11.1966 ΦΕΚ (τεῦχος Β') μὲ τὴν ὁποία κηρύχθηκε ἀναδασωτέα δημόσια δασικὴ ἔκταση τριακοσίων (300) στρεμ. στὴ θέση «Γρίτσα» περιφέρειας Δήμου Λιτοχώρου.

5. Τὴν ἀριθ. ΕΠ.118/29/20.5.1981 ἀπόφαση τοῦ Ὑφυπουργοῦ Γεωργίας μὲ τὴν ὁποία ἐγκρίθηκε ἡ παραχώρηση κατὰ χρήση δημόσιας δασικῆς ἐκτάσεως 160.122 μ² ἐκ τῆς ἀνωτέρω κηρυχθείσης ἀναδασωτέας, γιὰ στρατιωτικοὺς σκοποὺς στὸ Ὑπουργεῖο Ἐθνικῆς Ἀμύνης, ἀποφασίζουμε :

1. Αἴρουμε τὴν ἀναδάσωση ἀπὸ ἔκταση 160.122 μ² στὴ θέση «Γρίτσα» περιφέρειας Δήμου Λιτοχώρου ποὺ περιλαμβάνεται στὴν εὐρύτερη κηρυχθεῖσα ἀναδασωτέα ἔκταση βάσει τῆς ἀριθ. 21140/12.10.1966 ἀποφάσεώς μας.

2. Ἡ ἄρση αὐτὴ τῆς ἀναδασώσεως γίνεται ἐπειδὴ ἡ πιὸ πάνω ἔκταση παραχωρήθηκε ἀπὸ τὸ Ὑπουργεῖο Γεωργίας κατὰ χρήση στὸ Ὑπουργεῖο Ἐθνικῆς Ἀμύνης γιὰ τοὺς αναφερόμενους στὴν ἀνωτέρω ἀπόφασή της σκοπούς.

3. Ἡ ἔκταση αὐτὴ φαίνεται στὸ ὑπὸ κλίμακα 1:5000 τοπογραφικὸ διάγραμμα τῆς Ὑπηρεσίας μας μὲ στοιχεῖα ΑΒΓΔΔ'ΝΞΟΑ + Γ'ΚΛΜΙ + ΕΖΗΘΙΕ τὸ ὁποῖο ἀποτελεῖ ἀναπόσπαστο μέρος τῆς ἀποφάσεως αὐτῆς καὶ μὲ ὅρια :

Ἀνατολικά : Μὲ ὀφρὺν ἀκτῆς.

Δυτικά : Μὲ ἐθνικὴ ὁδὸ Κατερίνης—Λαρίσης καὶ αναδασωτέα ἔκταση.

Βόρεια : Μὲ ἀναδασωτέα ἔκταση.

Νότια: Μὲ ρέμα Ἁγία Μαρίνα.

Ἡ ἀπόφαση αὐτὴ νὰ δημοσιευθεῖ στὴν Ἐφημερίδα τῆς Κυβερνήσεως.

Κατερίνη, 1 Ἰουνίου 1981

Ὁ Νομάρχης
ΝΙΚ. ΠΑΠΑΔΗΜΗΤΡΙΟΥ—ΔΟΥΚΑΣ

ΘΕΡΜΑΪΚΟΣ ΚΟΛΠΟΣ

Υπόμνημα

ΠΟΛΕΟΔΟΜΙΑ

ΑΠΟΦΑΣΕΙΣ

'Αριθ. 444/72/81 (7)

Περὶ χαρακτηρισμοῦ ὁδοῦ συμφώνως πρὸς τὸ ἄρθρον 20 τοῦ Ν.Δ. 17.7.1923 ὡς νομίμως ὑφισταμένης πρὸ τοῦ ἔτους 1923.

Ο ΝΟΜΑΡΧΗΣ ΑΤΤΙΚΗΣ
ΔΙΑΜΕΡΙΣΜΑ ΔΥΤΙΚΗΣ ΑΤΤΙΚΗΣ

Διὰ τῆς ὑπ' ἀριθ. Χ 7508/564/1980 ἀποφάσεως Προϊσταμένης Διευθύνσεως Πολεοδομίας Διαμερίσματος Δυτικῆς 'Αττικῆς,ἐντολῇ 'Αναπληρωτοῦ Νομάρχου, ἐκδοθείσης μετὰ σύμφωνον γνώμην τοῦ Περιφερειακοῦ Συμβουλίου Δημοσίων Ἔργων τοῦ Διαμερίσματος ἐπὶ τῇ αἰτήσει τοῦ Γεωργίου Κων. Πριοβόλου, κατοίκου 'Αθηνῶν, Βουκουρεστίου 16, πρὸς τὸν 'Υπουργὸ Δημοσίων Ἔργων πού μεταβιβάστηκε στὴν Διεύθυνση ΠΔΔΑ μὲ τὸ ὑπ' ἀριθ. Γ. 7237/2.4.1979 ἐκρίθη κατ' ἐφαρμογὴν τῆς διατάξεως τοῦ ἄρθρου 20 παρ. 4 τοῦ Ν.Δ. 17-7/16.8.1923 περὶ σχεδίων πόλεων κλπ. ὅτι, ἐν σχέσει μὲ τὴν ὁδὸ Παππᾶ τὴν διερχομένην ἔμπροσθεν τοῦ οἰκοπέδου Α.Ε. ΒΙΑΝΕ πού εἶχε συμφωνηθεῖ νὰ μεταβιβασθεῖ στὸν Γ. Πριόβολο μὲ τὸ προσύμφωνο 131728/1977 τοῦ συμβολαιογράφου Γ. 'Αναστασάκη, δὲν ὑφίσταται περίπτωσις ἐφαρμογῆς τῆς παραγρ. 3 τοῦ ἄρθρου 20 τοῦ ὡς ἄνω Ν. Δ. τῆς 17.7/16.8.1923 περὶ σχεδίων πόλεων διότι δὲν συντρέχουν οἱ προϋποθέσεις τῆς ἐν λόγῳ διατάξεως.

Κοινοποιηθείσης νομίμως τῆς ἀποφάσεως ταύτης εἰς τοὺς ὡς ἄνω συμβαλλομένους ἐν τῷ προσυμφώνῳ καὶ ἀσκηθείσης ὑπὸ τῆς ἐκ τούτων ἀνωνύμου ἑταιρείας «ΒΙΑΝΕ» κλπ. τῆς ὑπ' ἀριθ. 15150/1191/1980 ἐνστάσεως κατὰ τῆς ἀποφάσεως ταύτης, αὐτὴ ἀπερρίφθη διὰ τῆς ὑπ' ἀριθ. 444/72/1981 ἀποφάσεως τοῦ 'Αναπληρωτοῦ Νομάρχου Διαμερίσματος Δυτικῆς 'Αττικῆς τῆς Νομαρχίας 'Αττικῆς, ἐκδοθείσης μετὰ σύμφωνον γνώμην τοῦ Συμβουλίου Δημοσίων Ἔργων τοῦ Διαμερίσματος, διὰ τῆς ὁποίας ἐκρίθη ἐκ νέου ὅτι δὲν ὑφίσταται περίπτωση ἐφαρμογῆς τῆς παραγρ. 3 τοῦ ἄρθρου 20 τοῦ ἀπὸ 17.7.1923 Ν. Δ/τος διότι δὲν συντρέχουν οἱ προϋποθέσεις τῆς ἐν λόγῳ διατάξεως καὶ φυσικὰ οὔτε καὶ τοῦ ἐδαφίου α' τῆς παρ. 3 τοῦ ἰδίου ἄρθρου 20.

'Εν Αἰγάλεῳ τῇ 12 'Ιουνίου 1981

'Εντολῇ 'Αναπληρωτοῦ Νομάρχου
'Ο Γενικὸς Διευθυντὴς
ΕΜΜ. ΦΤΟΥΛΗΣ

'Αριθ. 5952 (8)

Περὶ ἐγκρίσεως καθορισμοῦ νέων τιμῶν μονάδος οἰκοδομικῶν ἐργασιῶν γιὰ ἔκδοση οἰκοδομικῶν ἀδειῶν, στὸ Νομὸ 'Ηλείας.

Ο ΝΟΜΑΡΧΗΣ ΗΛΕΙΑΣ

Ἔχοντας ὑπόψη :

1. Τὸ ἀριθ. 910/10.10.1977 Δ/γμα ΦΕΚ 305/τ.Α'/10.10.1977) «περὶ 'Οργανισμοῦ τοῦ 'Υπουργείου Δημ. Ἔργων».
2. Τὸ Ν. 1032/1980 «περὶ συστάσεως 'Υπουργείου Χωροταξίας, Οἰκισμοῦ καὶ Περιβάλλοντος».
3. Τὶς περὶ σχεδίου πόλεων κλπ. κείμενες διατάξεις.
4. Τὶς διατάξεις τοῦ Ν. Δ/τος 3390/56 «περὶ συμπληρώσεως τῶν περὶ Διοικητικῆς ἀποκεντρώσεως διατάξεων».
5. Τὶς ὑφιστάμενες τεχνοοικονομικὲς συνθῆκες, πού ἐπικρατοῦν στὸ Νομὸ 'Ηλείας.
6. Τὴν ἀνάγκη ἁπλουστεύσεως τῆς διαδικασίας τοῦ φορολογικοῦ ἐλέγχου τῶν ὑπὸ ἀνέγερση οἰκοδομῶν.
7. Τὴν ἀριθμ. πρωτ. ΙΓ.9001/3.7.1979 ἀπόφασή μας (ΦΕΚ. 442/Δ/29.8.79) περὶ ἐγκρίσεως καθορισμοῦ τιμῶν μονάδος κλπ.
8. Τὴ σύμφωνη γνώμη τοῦ Νομαρχιακοῦ Συμβουλίου Δημ. Ἔργων τῆς Νομαρχίας μας, ὅπως διατυπώθηκε στὸ ἀριθμ. 16/81 πρακτικό του.
9. Τὴ σύμφωνη γνώμη τοῦ Νομαρχιακοῦ Συμβουλίου Δημ. Ἔργων τῆς Νομαρχίας μας ὅπως διατυπώθηκε στὸ ἀριθμ. 22/81 πρακτικό του, ἀποφασίζουμε :

Τροποποιοῦμε τὴν ἀριθμ. πρωτ.οἰκ. 4142/29.6.81 ἀπόφασή μας καὶ καθορίζουμε νὰ ἰσχύσουν συμβατικὲς τιμὲς μονάδος κατὰ τὴν ἔκδοση τῶν οἰκοδομικῶν ἐργασιῶν τοῦ Τμήματος Πολεοδομίας καὶ Πολεοδομικῶν 'Εφαρμογῶν (50%) πενήντα τοῖς ἑκατὸ σὲ πρώτη φάση λαμβανομένων ἐπὶ τῆς αὐξήσεως πού θὰ γίνει μὲ τὴν προηγούμενη ἀπόφασή μας ἀριθ. 4142/29.6.81.

Γίνεται μνεία ὅτι τὰ μεμονωμένα στοιχεῖα ἀπὸ ὁπλισμένο σκυρόδεμα θὰ κοστολογοῦνται σύμφωνα μὲ ἀναλυτικὸ προϋπολογισμὸ κατὰ τὸν ΑΤΟΕ μὲ βάση τὸν πίνακα τιμαριθμικῆς διαπιστώσεως βασικῶν τιμῶν τοῦ τριμήνου πού ὑποβάλλεται ἡ αἴτηση γιὰ τὴ χορήγηση οἰκοδομικῆς ἄδειας.

Στὶς περιπτώσεις κατὰ τὶς ὁποῖες ἐξουσιοδοτοῦνται οἱ Δήμαρχοι ἢ Πρόεδροι Κοινοτήτων γιὰ τὴν ἔκδοση ὁρισμένων οἰκοδ. ἀδειῶν, σύμφωνα μὲ τὴν ἀριθμ. πρωτ.31602/7392/19.6.1981 ἐγκ. 63 'Υπουργείου Χ.Ο.Π., καθορίζουμε τιμὴ 1500 δραχμ. τὸ τετραγωνικὸ μέτρο.

'Επίσης στὶς περιπτώσεις ἐκδόσεως οἰκοδ. ἀδειῶν στοὺς νέους οἰκισμοὺς (σεισμοπλήκτους) ὅπως Μποτίνι κλπ., ἔχοντας ὑπόψη σχετικὴ διάκριση πού ὑπῆρχε γιὰ τὴν κατηγορία αὐτὴ τῶν οἰκισμῶν σὲ προηγούμενη ἀπόφασή μας, καθορίζουμε τιμὴ 600 δραχμ/Μ3.

Γιὰ λοιπὲς περιπτώσεις πού δὲν περιλαμβάνονται στὴν ἀπόφασή μας αὐτὴ θὰ ἰσχύει ἡ ἀριθμ. πρωτ. ΙΓ.9001/3.7.79 (ΦΕΚ.442/τ.Δ'/29.8.79) ἀπόφασή μας, καθὼς καὶ τὰ περὶ ἰσχύος τῆς ἀποφάσεως αὐτῆς πού θὰ ἀρχίσει δύο (2) μῆνες ἀπὸ τὴ δημοσίευσή της στὴν 'Εφημερίδα τῆς Κυβερνήσεως καὶ θὰ ἀφορᾶ κάθε μελέτη πού θὰ ὑποβληθεῖ ἀπὸ τὴν ἡμερομηνία αὐτὴ καὶ μετά.

'Η ἀπόφαση αὐτὴ νὰ δημοσιευθεῖ στὴν 'Εφημερίδα τῆς Κυβερνήσεως.

Πύργος, 21 Αὐγούστου 1981

'Ο Νομάρχης
ΑΝΔΡΕΑΣ ΝΙΚΟΛΑΟΥ

ΑΝΑΚΟΙΝΩΣΕΙΣ

(9)

Περὶ ἀνακοινώσεως τῆς γενομένης παρακαταθέσεως ἀποζημιώσεως λόγῳ τακτοποιήσεως οἰκοπέδου κειμένου εἰς Νέα Μηχανιώνα Θεσσαλονίκης.

'Ο Χρῆστος Πιπέρης, νῦν Λαναῖος, ἀνακοινώνει, ὅτι κατέθεσεν εἰς τὸ Ταμεῖον Παρακαταθηκῶν καὶ Δανείων ('Υποκατάστημα Θεσσαλονίκης, 'Ερμοῦ καὶ Καρόλου Ντὴλ) διὰ τοῦ ὑπ' ἀριθ. 291107/6.8.1981 γραμματίου συστάσεως παρακαταθήκης, τὸ ποσὸν τῶν δραχμῶν ἑκατὸν ἑβδομήκοντα τεσσάρων χιλιάδων (174.000) ὑπέρ: α) Ὄλγας Τατέλια, β) Δήμου Λιόλιου, γ) Ε. 'Ασλάνη καὶ Εὐγενίας Μανιατσοπούλου καὶ εἰς ἐκτέλεσιν τῆς ὑπ' ἀριθ. 1240/1977 ἀποφάσεως τοῦ Μονομελοῦς Πρωτοδικείου Θεσ/νίκης, ἐκδοθείσης κατόπιν τῆς ὑπ' ἀριθ. 2889/1970 πράξεως τακτοποιήσεως τοῦ Π.Γ.Θ., κυρωθείσης διὰ τῆς ὑπ' ἀριθ. 72628/1970 ἀποφάσεως τῆς Νομαρχίας Θεσ/νίκης, τμήματος οἰκοπέδου τοῦ ὑποχρέου καταθέτου, κειμένου εἰς Νέα Μηχανιώνα Θεσ/νίκης καὶ ὑπὸ στοιχεῖα α) 32, 33, 34, 32 μ2 12 β) 27, 28, 30, 29, 27, μ2 30, γ) 26, 27, 28, 26 μ2 0,50, δ) 50, 51, 52, 50, μ2 12 καὶ ε) 32, 34, 56, 55, 32 μ2 32, 50.

'Εν 'Αθήναις τῇ 1 Σεπτεμβρίου 1981

'Η Πληρεξουσία Δικηγόρος
ΖΩΗ Γ. ΓΕΩΡΓΙΑΔΟΥ

('Αριθ. τριπλ. Τιμ. Δικ. Εἰσπρ. 'Αθην. 27748/1.9.1981)

ΑΠΟ ΤΟ ΕΘΝΙΚΟ ΤΥΠΟΓΡΑΦΕΙΟ